

REPUBLIC OF MACEDONIA

CIVIL AVIATION
AGENCY

AERONAUTICAL INFORMATION
SERVICE

Bosfor 7, Mralino 1041 Ilinden



АГЕНЦИЈА ЗА ЦИВИЛНО
ВОЗДУХОПЛОВСТВО

СЛУЖБА ЗА ВОЗДУХОПЛОВНИ
ИНФОРМАЦИИ

Босфор 7, Мралино 1041 Илинден

РЕПУБЛИКА МАКЕДОНИЈА

Phone: (389) 2 314 81 59, 314 81 63

Telefax: (389) 2 311 20 26

AFTN: LWSKYOYX

AMD AIP 61

AIRAC 27 SEP 2018

EFFECTIVE DATE
СТАПУВА ВО СИЛА НА
08 NOV 2018

CONTENTS		СОДРЖИНА	
Change of RWY Strip dimensions and RESA introduction		Промена на димензии на основна патека и имплементација на RESA	
Insert following pages or charts Вметни ги следниве страници или карти		Destroy following pages or charts: Уништи ги следниве страници или карти:	
AD		AD	
• LWSK 9/10	01 DEC 2017/08 NOV 2018	• LWSK 9/10	01 DEC 2017
• LWSK AD 2.24-3/2.24-4	08 NOV 2018/25 MAY 2016	• LWSK AD 2.24-3/2.24-4	25 MAY 2016

Период на важност:	2 часа	Period of validity:	H2
Интервал на издавање:	На секои 30 минути	Interval of issuance:	Every 30 minutes
Време на издавање:	GAFOR 0500, важност: 0600-1200 0800, важност: 0900-1500 1100, важност: 1200-1800 1400, важност: 1500-2100	Time of issuance:	GAFOR 0500, validity: 0600-1200 0800, validity: 0900-1500 1100, validity: 1200-1800 1400, validity: 1500-2100
Брифинг и /или консултации:	Метеоролошки брифинг и консултации пред лет обезбедени само од страна на квалификувани метеоролошки стручњаци	Briefing and/or consultation:	Pre-flight meteorological briefing consultation provided only by qualified meteorological forecasters.
Врста на документи за лет:	Аеродромски: METAR, TAF и GAFOR Странски: METAR, TAF, SIG-MET, AIRMET Карти	Types of flight documentation:	Aerodromes: METAR, TAF and GAFOR; Foreign: METAR, TAF, SIG-MET, AIRMET; Charts
Јазик:	Англиски	Language:	English
Мапи/останати информации:	EUR, Sigw/Тропопауза/Max Ветер/ Ветер / Температура	Charts / other information:	EUR: Sigw/Tropopause/Max Wind/ Wind/Temperature
Дополнителна опрема:	Автоматски систем за надгледување AWOS 2000, Бекап систем Microstep-MIS - Airport Weather Observation System (T/Td, P, Wind, MOR/RVR и сензори за временска прогноза)	Supplementary equipment:	Automatic Observation System AWOS 2000, Backup system Microstep-MIS - Airport Weather Observation System (T/Td, P, Wind, MOR/RVR and Present Weather sensors)
Воздухопловни услуги обезбедени со метеоролошки информации:	TWR, APP, ACC Скопје	The air traffic services unit provided with meteorological information:	TWR, APP, ACC Skopje
Дополнителни информации:	За повеќе информации види GEN 3.5	Additional information:	For more information see GEN 3.5

AD 2.12 Физички карактеристики на пистата

Ознаки:	RWY 16 RWY 34 само инструментално	Designations:	RWY 16 RWY 34 - instrument only
Вистинска и магнетна ориентација:	Вистинска: 165,345 Магнетна: 161,341	True and magnetic bearings:	True: 165, 345 Magnetic: 161, 341
Димензии на ПСП:	Должина: 2950m Ширина: 45m*	Dimensions of RWY	length: 2950m width: 45m*
Јачина на коловозот и површината:	PCN 76 F/D/W/T ASPH	Strength of pavement and surface	PCN 76 F/D/W/T ASPH
Координати на Прагот/ Геоидна закривеност на Прагот:	THR 16: 41 58 20.29N 021 37 03.75E/- THR 34: 41 57 03.33N 021 37 30.55E/+43.055m	THR coordinates/THR geoid undulation:	THR 16: 41 58 20.29N 021 37 03.75E/- THR 34: 41 57 03.33N 021 37 30.55E/+43.055m

AD 2.12 Runway physical characteristics

Надморска висина на Прагот/Надморска висина на зоната на допир при прецизен приод на ПСП:

THR elevation/Elevation of TDZ of precision APP RWY:

THR 16: 237.85m/N/A
THR 34: 234.13m/237.25m


THR 16: 237.85m/N/A
THR 34: 234.13m/237.25m

Нагиби:

Попречен профил на ПСП

Slopes:

Longitudinal profile of runway

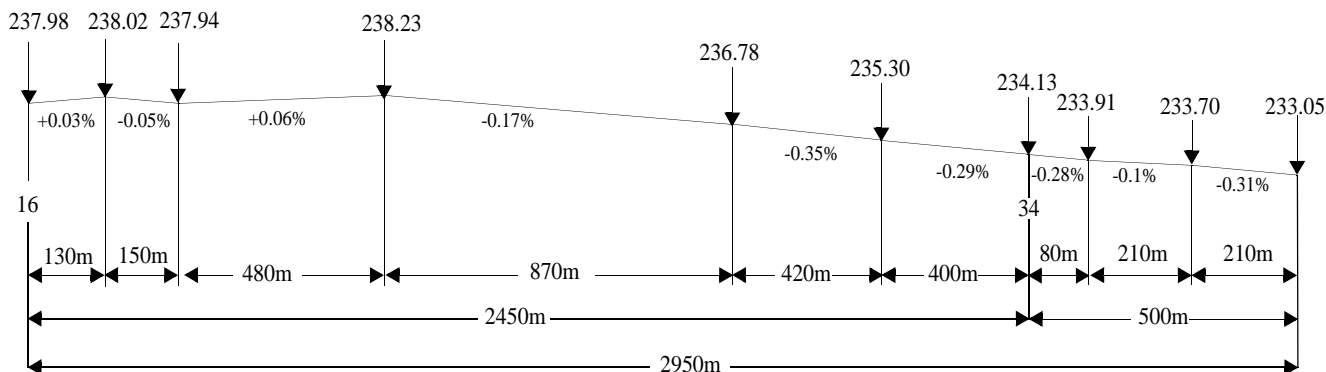

Димензии на stopway: RWY 16 - 350m
RWY 34 - Нема

Dimensions of stopway: RWY 16 - 350m
RWY 34 - NIL

Димензии на clearway: Нема

Dimensions of clearway: NIL

Димензии на RESA: RWY 16 - 150m x 90m
RWY 34 - 240m x 90m

Dimensions of RESA: RWY 16 - 150m x 90m
RWY 34 - 240m x 90m

Димензии на strips:

Dimensions of strips:

RWY 16: 2570m x 300m
350m x 150m
RWY 34: 350m x 150m
2570m x 300m

RWY 16: 2570m x 300m
350m x 150m
RWY 34: 350m x 150m
2570m x 300m

Постоење на зона без препреки: Нема

The existence of an obstacle-free zone: NIL

* Долж ПСП ивичните банкени, ширина 7,5m, битумен

* Along RWY edges shoulders, width 7,5m, bitumen.

Забелешка

Remarks:

RWY 16 е не-инструментална
Приодна зона пред Праг34 е 500m

RWY 16 is non-instrument
Displaced area prior THR 34 is 500m

AD 2.13 Декларирани растојанија

AD 2.13 Declared distances

RWY	TORA (m)	TODA (m)	ASDA (m)	LDA (m)	Remarks
16	2450	2450	2450 2800*	2450	
34	2950	2950	2950	2450	
	2450	2450	2450	-	Intersection with TWY H

*Патеката за запирање може да се користи само при дневна светлина (нема поставено осветлување)

*Stopway shall be used only during daylight (no stopway lighting provided)

AD 2.14 Приодни и светла на писта

AD 2.14 Approach and runway lighting

2.14.1 Карактеристики за ПСП: RWY 16

2.14.1 Runway designator: RWY 16

ALS тип /должина/интензитет:

ALS type/length/intensity:

Нема

NIL

THR боја на осветлување/wing bar:


THR lights color/wing bar:

AERODROME CHART ICAO 021°37'17.16"E
 41°57'41.81"N
 Elev 781'

TWR 118.5
APRON 118.5

SKOPJE/SKOPJE INTL

RWY	DIRECTION ELEVATION	THR	BEARING STRENGTH
16	161° 781'	021°37'03.75"E 41°58'20.29"N	RWY: PCN 76/F/D/W/T Passenger Terminal Apron: PCN 76/R/C/W/T Remote Apron: PCN 76/F/D/W/T
34	341° 768'	021°37'30.56"E 41°57'03.33"N	TWY A, B, C, F, G, H: PCN 76/F/D/W/T TWY D: PCN 33 TWY A3, A4, A5, J: PCN76/R/C/W/T

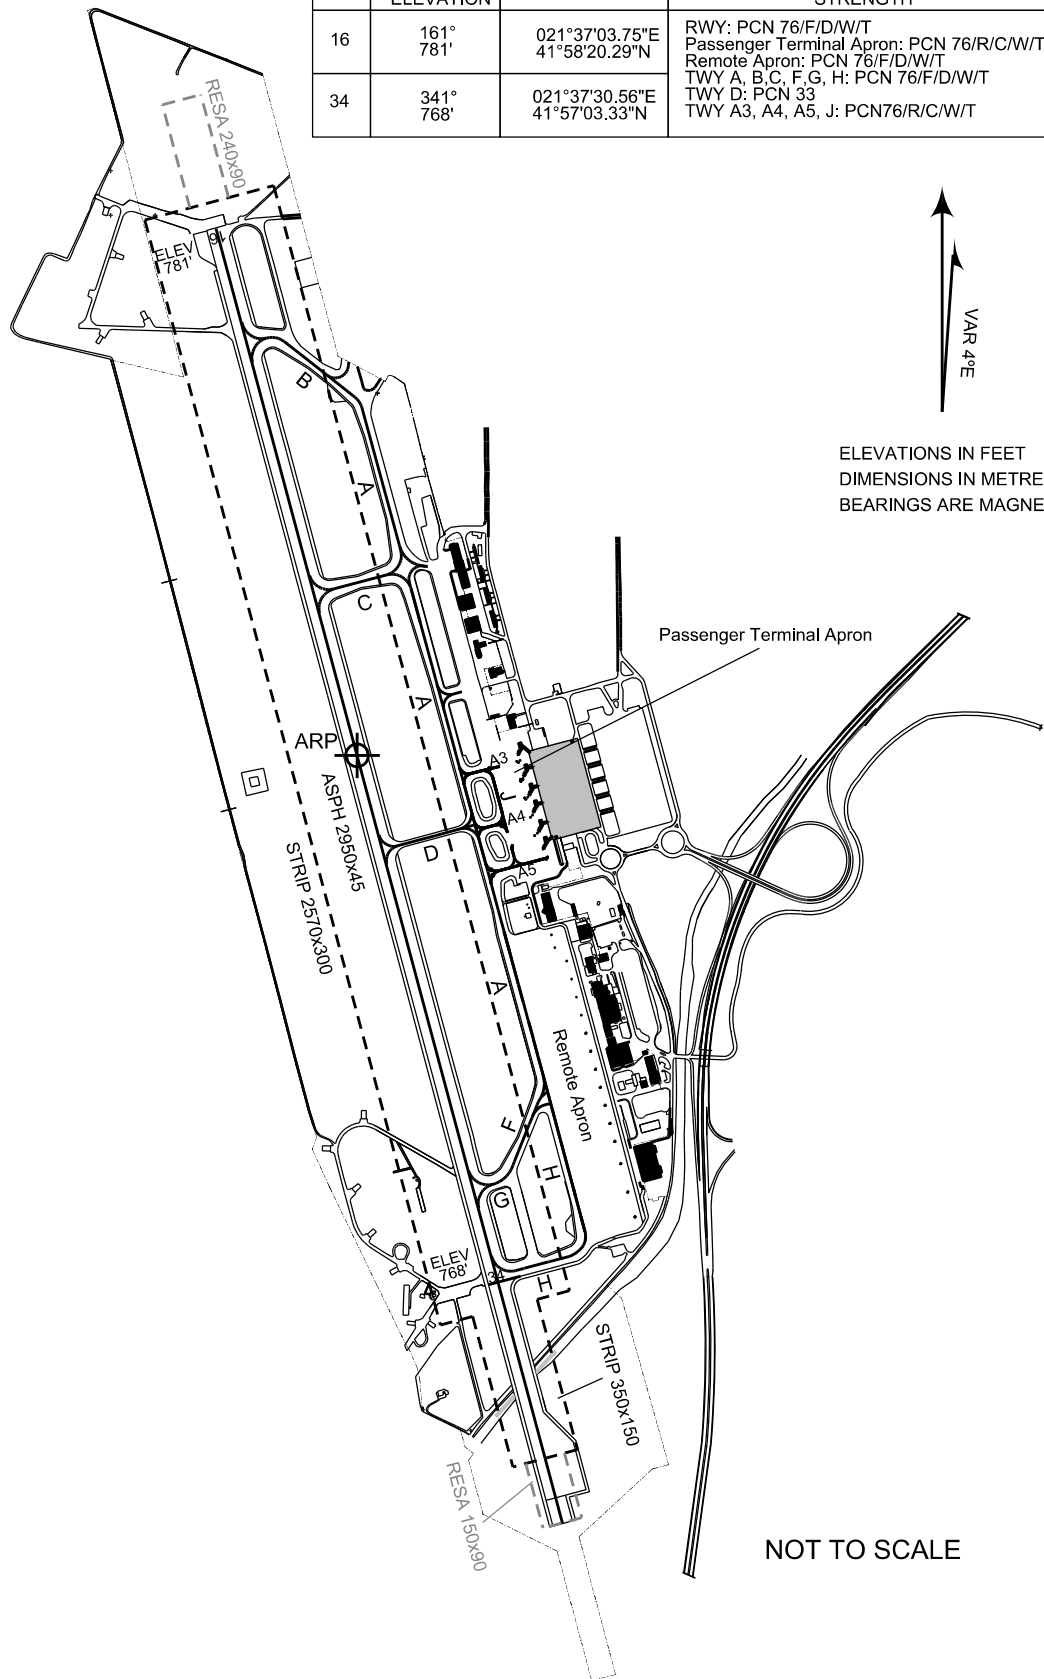

ELEVATIONS IN FEET
 DIMENSIONS IN METRES
 BEARINGS ARE MAGNETIC

NOT TO SCALE

CHANGE: Change of RWY Strip dimensions. RESA introduction and editorial

INTENTIONALLY LEFT BLANK